

## RESTAURO E ADEGUAMENTO FUNZIONALE LAURENTIANUM

### Luogo

Venezia

### Committente

Diocesi Patriarcato di Venezia

### Anno

2007


### Incarico

Direzione lavori


L'intervento di restauro e adeguamento funzionale dell'edificio scolastico Laurentianum ha avuto l'obiettivo del recupero dell'edificio dismesso adeguandolo alle normative vigenti sotto il profilo igienico-sanitario, di prevenzione incendi e barriere architettoniche e per poterne ripristinare la funzionalità.

La chiusura del portico e le modifiche all'assetto distributivo dell'edificio sin sono rese necessarie al fine di ricavare un maggiore numero di aule e rendere la struttura fruibile da un incrementato numero di studenti.

Tutti gli impianti sono stati riprogettati adeguando l'intero apparato tecnologico alle necessità del rinnovato edificio scolastico che ha visto, assieme alla modifica del distributivo interno con riorganizzazione dei locali di servizio, il rifacimento della scala principale, la realizzazione di un nuovo ascensore esterno e di una scala di sicurezza in marmo, acciaio e vetro, la realizzazione di nuovi infissi in acciaio inox spazzolato curando, con particolare attenzione, tutte le finiture e ala sistemazione dell'area esterna.

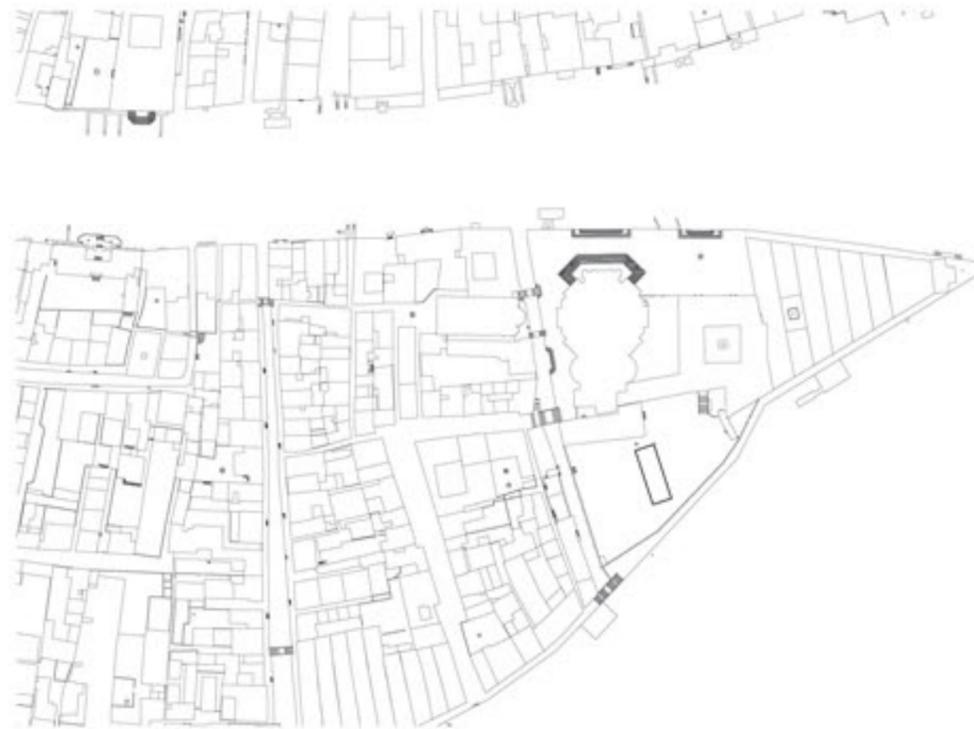

inquadramento planimetrico • scala 1:200

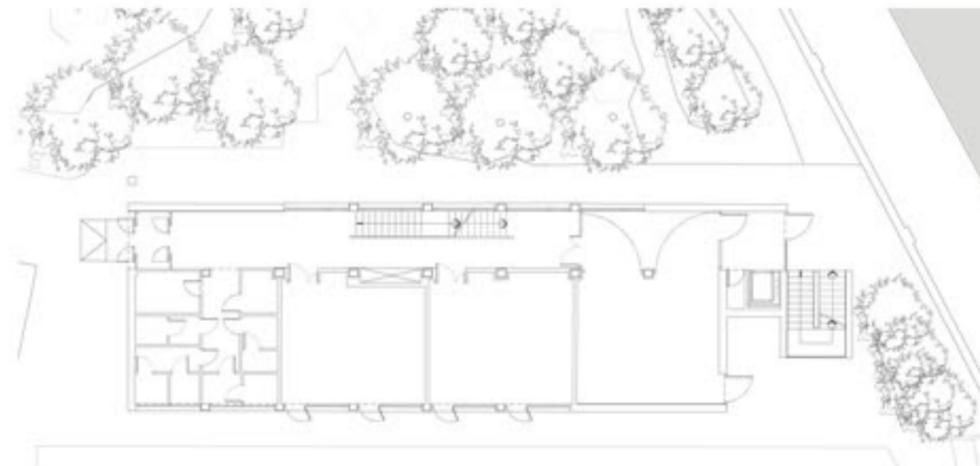

pianta del piano terra




prospetto ovest



vista del Laurentianum dal cortile interno del seminario patriarcale



particolare della scala esterna

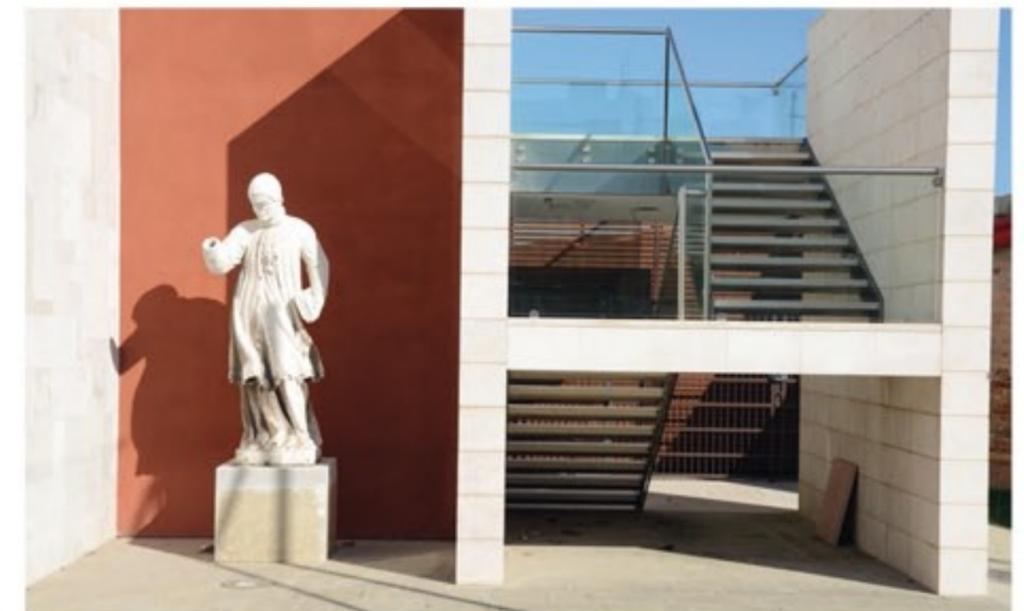

scala esterna sul fronte ovest

# sba

STEFANO  
BATTAGLIA  
ARCHITETTO  
STUDIO DI PROGETTAZIONE

piazzetta XXIII marzo, 10 - 30171 Venezia Mestre  
via San Francesco, 23 - 36045 Lonigo VI

T+39 041 957591 - F+39 041 5053822

e-mail: [studio@architettobattaglia.it](mailto:studio@architettobattaglia.it)  
website: [www.architettobattaglia.it](http://www.architettobattaglia.it)