

RESTAURO CONSERVATIVO CHIESA SANTA MARIA

Luogo

Bolzano Vicentino

Committente

Parrocchia di Santa Maria

Anno

2007-2016

Incarico

progettazione - direzione lavori - coord. sicurezza

La Chiesa Arcipretale di Santa Maria di Bolzano Vicentino fondata nel 1133 venne totalmente riedificata nel 1925 e consacrata nel 1937. In stile romanico-lombardo la chiesa si sviluppa su tre navate con i corpi dell'oratorio e della sacrestia che affiancano l'edificio a nord. Di particolare rilevanza artistica sono gli affreschi interni di Ubaldo Oppi risalenti agli anni '30.

L'intervento di restauro conservativo si è articolato in quattro stralci funzionali:

1° vetrate artistiche: Restauro rosone e nuove vetrate realizzate in vetri policromi di tipo cattedrale antico tirati a mano, colorati in pasta e legati a mano con trafilati di piombo saldati allo stagno con motivi, geometrie e colori simili agli esistenti

2° coperture e facciate parti alte: Risanamento del sistema di copertura e restauro dei paramenti murari in cotto ed intonaco con recupero dei lacerti decorati tra gli archetti di coronamento in pietra di Vicenza;

3° affreschi Oppi e superfici decorate: restauro del ciclo di affreschi di Ubaldo Oppi (presenti nel presbiterio, nel catino absidale e nei tondi della navata principale), del soffitto a cassettoni e delle decorazioni geometriche dell'intera chiesa;

4° esterni e facciata: restauro dei paramenti murari delle parti basse e della facciata principale con consolidamento delle guglie in pietra e recupero delle decorazioni policrome a tempera.

sba

STEFANO
BATTAGLIA
ARCHITETTO
STUDIO DI PROGETTAZIONE

piazzetta XXII marzo, 10 - 30171 Venezia Mestre
via San Francesco, 23 - 36045 Lonigo VI

T +39 041 957591 - F +39 041 5053822


studio@architettobattaglia.it
www.architettobattaglia.it



planimetria generale • scala 1:2000



prospetto principale • scala 1:400

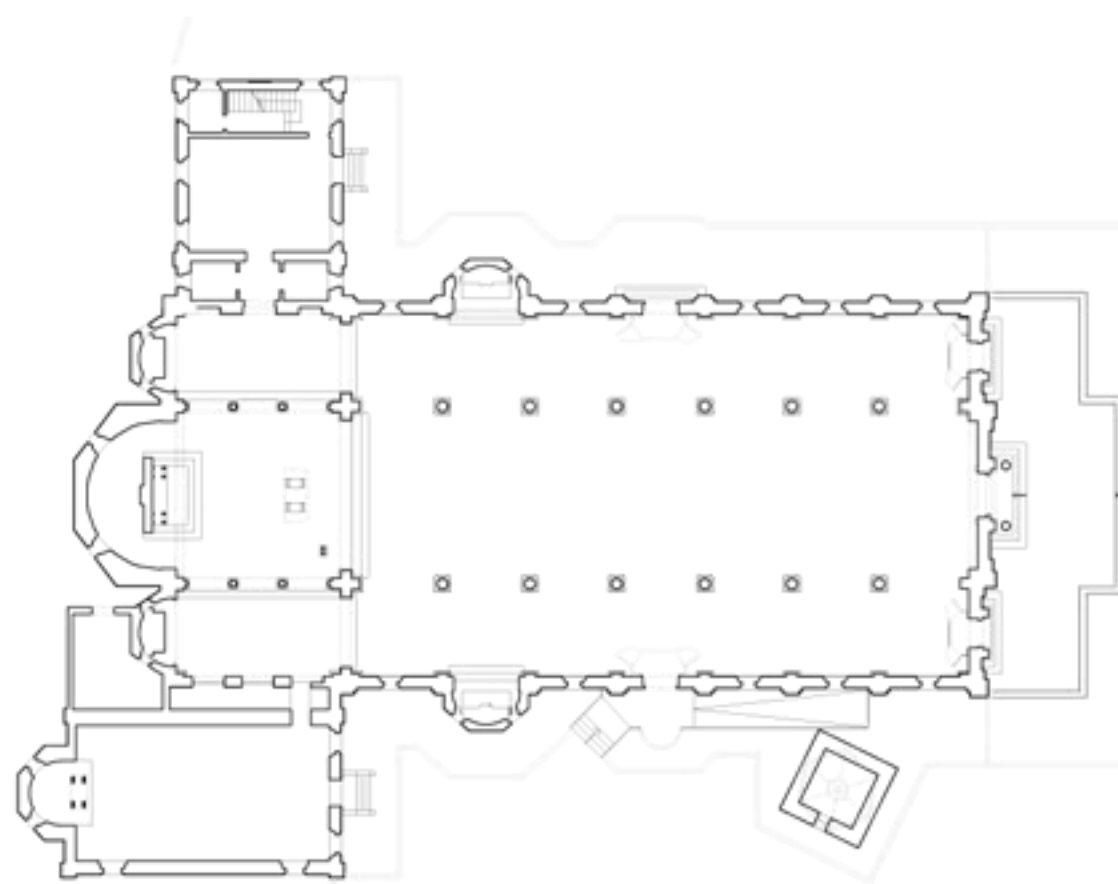

pianta • scala 1:400



PRIMO STRALCIO • restauro vetrate artistiche • dicembre 2008 - giugno 2009



SECONDO STRALCIO • restauro coperture e facciate ordine superiore • settembre - dicembre 2011



TERZO STRALCIO • restauro superfici decorate • gennaio - settembre 2014 2011



QUARTO STRALCIO • restauro coperture oratorio facciate ordine inferiore • aprile - ottobre 2016

