

# NUOVA CHIESA DI SAN MARCO A OL MORAN

**Luogo**  
Ol Moran - Kenya  
**Committente**  
Saint Mark Catholic Parish  
**Anno**  
2011-2015  
**Incarico**  
progettazione - direzione lavori

L'edificio richiama le tipologie edilizie locali e formalmente ricorda una grande capanna con tetto a due falde. La chiesa ha forma ellittica e dietro la parete di fondo del presbiterio si attesta il campanile elemento emergente nel territorio della savana. L'aula, dedicata a San Marco, Patrono della diocesi di Venezia, misura 30 metri di larghezza e 20 metri di profondità, mentre il campanile raggiunge i 25 metri di altezza con la grande croce metallica. Gli ingressi sono tre: quello principale (più grande) e due laterali. La cappella del Santissimo, la sacrestia ed una meeting room completano il corpo di fabbrica.

Per le murature sono stati utilizzati conci in pietra locale squadri e successivamente tagliati a sega con pezzature variabili e montati dando priorità alle fughe orizzontali. Il tetto è stato realizzato con struttura in travi reticolari di acciaio realizzate in opera e montate a doppia orditura, manto di copertura in metallo e controsoffitto di finitura in cartongesso.

L'illuminazione naturale è garantita da una serie di finestre verticali degradanti secondo l'andamento del tetto e dalle prese di luce zenitali a soffitto. Per la luce notturna sono stati installati faretti a led che creano differenti scenari secondo la liturgia. Formalmente il fedele, che entra dal portale principale, viene indirizzato verso il presbiterio dominato dalla croce ed è aiutato in questo dal soffitto ribassato che collega direttamente l'ingresso all'altare.


## sba

STEFANO  
BATTAGLIA  
ARCHITETTO


piazzetta XXII marzo, 10 - 30171 Venezia Mestre  
via San Francesco, 23 - 36045 Lonigo VI

T +39 041 957591 - F +39 041 5053822

studio@architettobattaglia.it  
www.architettobattaglia.it

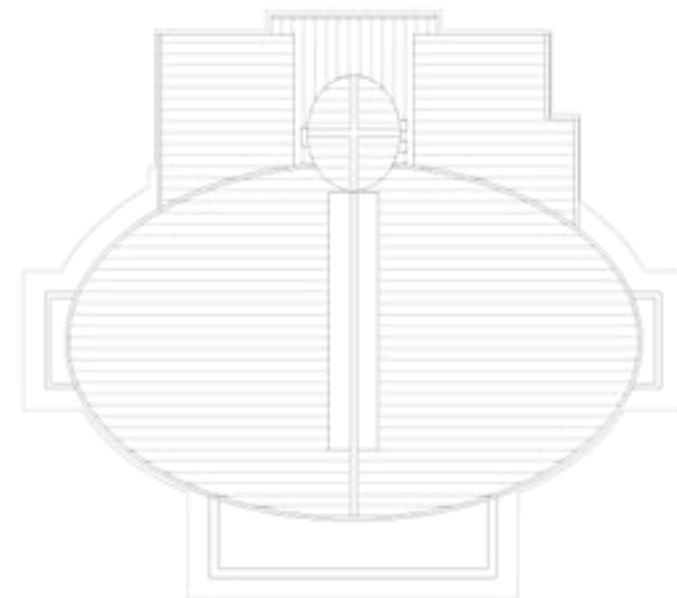


pianta della copertura

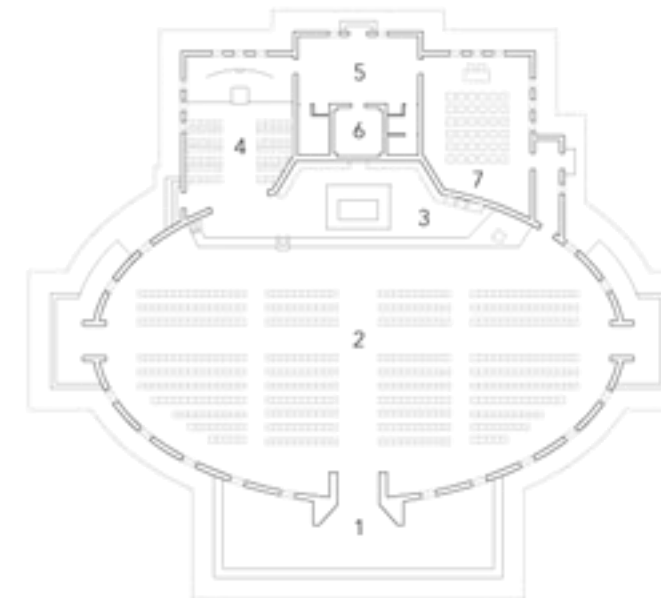

pianta dell'interno



prospetto principale

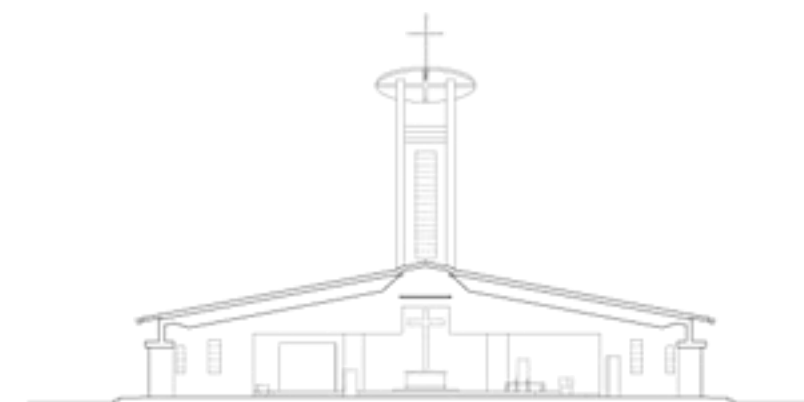

sezione longitudinale



prospetto laterale

Piante e sezioni • scala 1:500

- 1 Ingresso principale
- 2 Aula
- 3 Presbiterio
- 4 Cappella del Santissimo
- 5 Sacrestia
- 6 Campanile
- 7 Sala riunioni

Plans and sections • scala 1:500

- 1 Entrance
- 2 Main Hall
- 3 Presbitery
- 4 SS. Chapel
- 5 Sacresty
- 6 Bell Tower
- 7 Meeting Room

